


RZUT PARTERU

skala 1 : 100

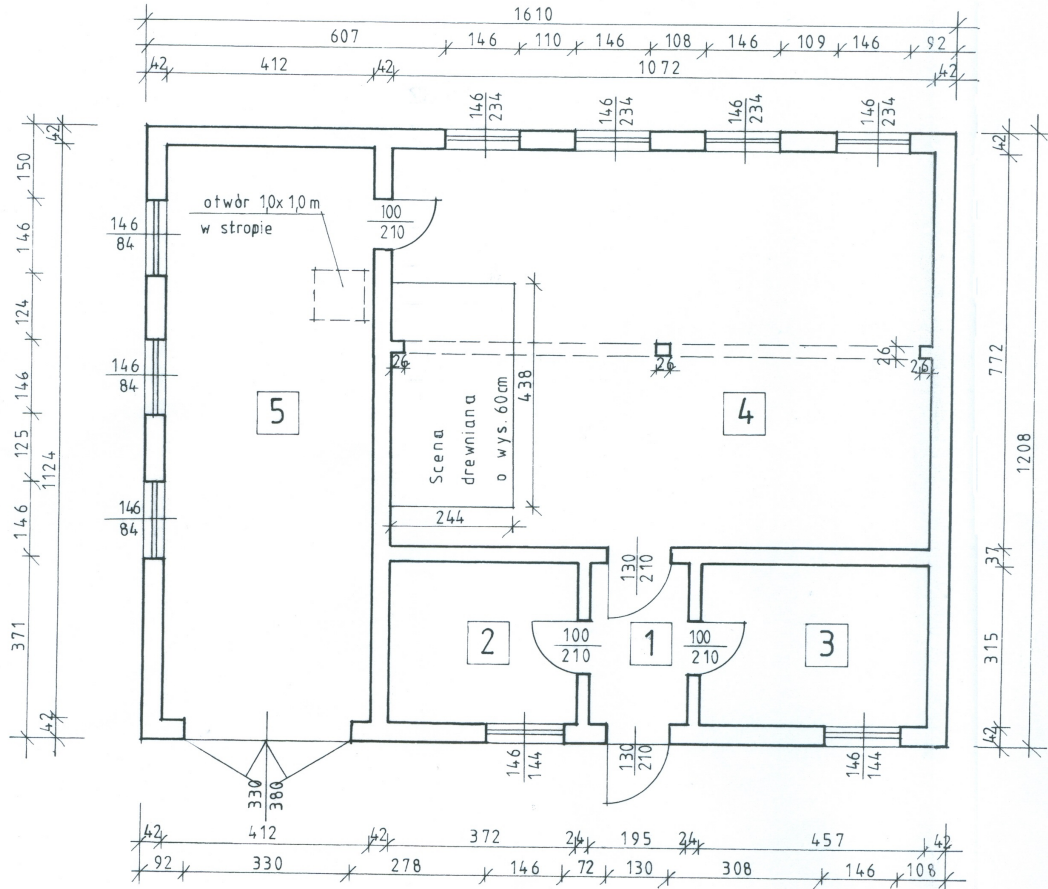

WYKAZ POMIESZCZEŃ:

| Lp | Nazwa pomieszczenia | Powierzchnia użytkowa (m ²) | Rodzaj posadzki |
|----|---------------------|---|-----------------|
| 1. | Korytarz | 6,14 | deski |
| 2. | Kuchnia | 11,72 | deski |
| 3. | Szatnia | 14,40 | deski |
| 4. | Świetlica | 82,56 | deski |
| 5. | Pom. Gospodarcze | 46,31 | beton |

| | | |
|---|--|------------------------|
| AUTOR OPRACOWANIA: <i>mgr inż. JERZY WOŹNIAK</i> <small>Upis. do projektowania i kierowania robotami budowlanymi w specjalności Konstrukcyjnej - Budowlanej w woj. śląskim w ograniczonym zakresie w specjalności inżynierskiej str. ewid. Bt. 566/S</small> | OBIEKT: Świetlica wiejska w Sobotynie | NR RYS. 1 |
| | ADRES: Sobotyno, gmina Milejczyce działka nr 1061 | |
| | PRZEDMIOT RYSUNKU: Rzut parteru - inwentaryzacja | SKALA: 1:100 |
| | DATA: Sierpień 2016r | |