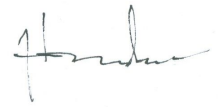
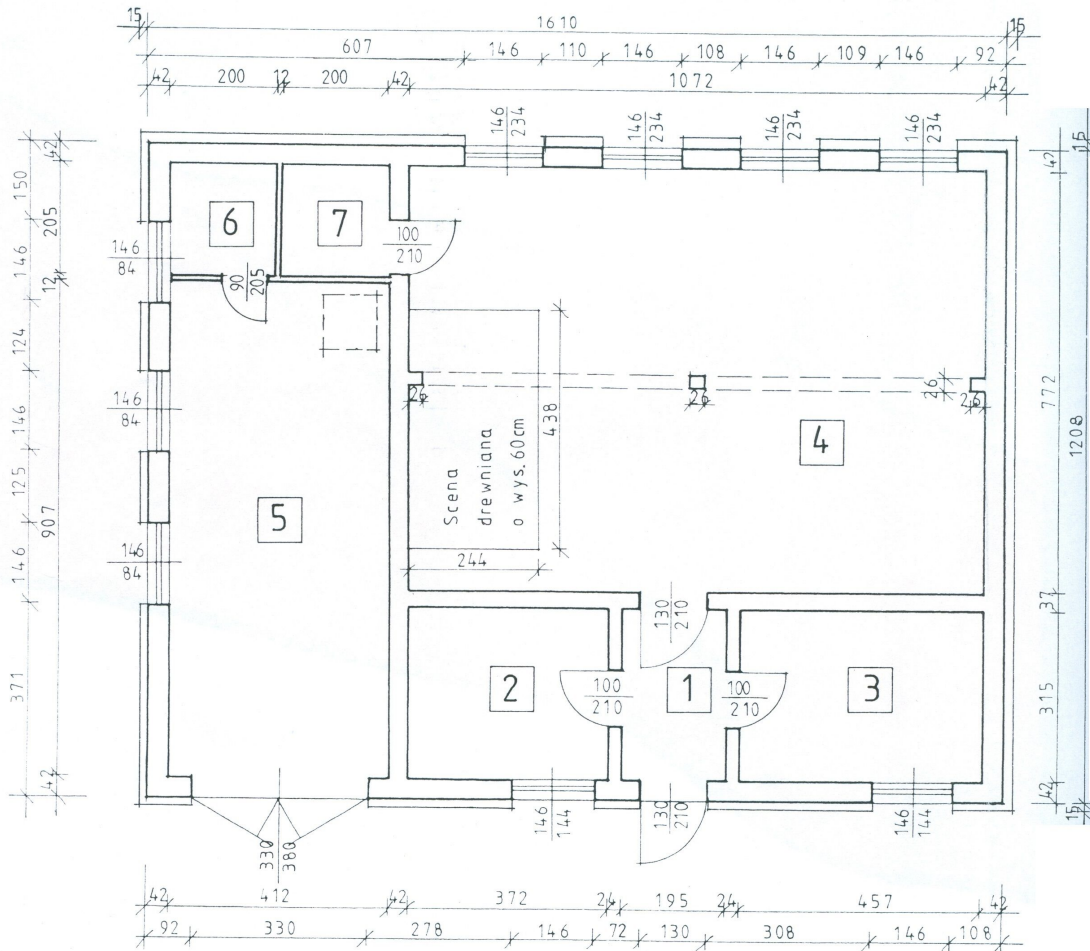


# RZUT PARTERU

skala 1 : 100

(po remoncie)

(po przebudowie)

## WYKAZ POMIESZCZEŃ:

Lp	Nazwa pomieszczenia	Powierzchnia użytkowa (m <sup>2</sup> )	Rodzaj posadzki
1.	Korytarz	6,14	terakota
2.	Kuchnia	11,72	terakota
3.	Szatnia	14,40	terakota
4.	Świetlica	82,56	terakota
4.5.	POM. GOSPODARCZE	37,37	terakota
6.	WC (z prysznicem)	4,10	terakota
7.	WC	4,10	terakota

AUTOR OPRACOWANIA:	OBIEKT: Świetlica wiejska w Sobotynie	NR RYS. <b>2</b>
	ADRES: Sobotyno, gmina Milejczyce działka nr 1061	
mgr inż. <b>Jerzy Woźnia</b> Upr. B. i. inż. projektowania i kierowania robotami budowlanymi z wyjątkiem Konstrukcyjno-Budowlanej Nr ewid. 222/88 w ograniczonym zakresie w specjalności architektura Nr ewid. B.T./36/97	PRZEDMIOT RYSUNKU: Rzut parteru - po <b>przebudowie</b>	SKALA: <b>1:100</b>
	DATA: Sierpień 2016r	