


# PRZEKRÓJ A - A

skala 1 : 100

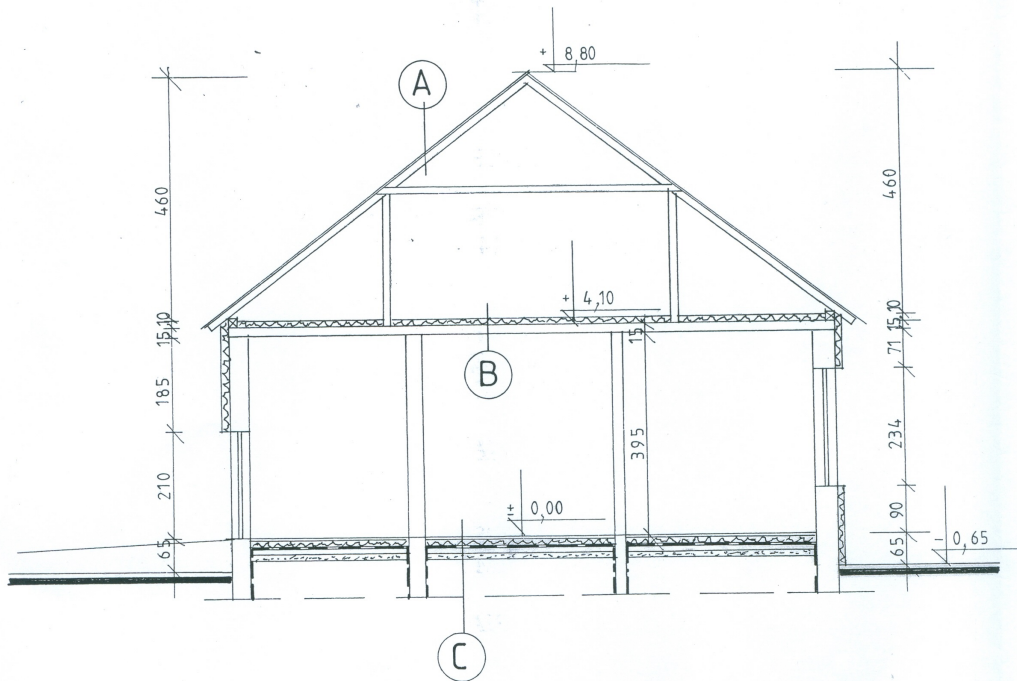

## A: DACH

- BLACHA DACHÓWKOWA
- ŁATY 5/4 cm
- FOLIA PAROPRZEPUSZCZALNA
- KROKIEW 7/14 cm

## B: STROP

- WĘLNA MINERALNA 10cm
- STROP ŻELBETOWY 15cm
- TYNK CEM.-WAPIENNY

## C: PODŁOGA NA GRUNCIE

- TERAKOTA
- BETON 4cm
- STYROPIAN PS-E FS 6cm
- 2x PAPA TERMOZGRZEWALNA
- BETON 4cm
- PODSYPKA PIASKOWA 10-15cm

|   |  |                        |
|---|--|------------------------|
| AUTOR<br>OPRACOWANIA:   | OBIEKT: Świetlica wiejska w Sobotynie                          | NR<br>RYS.<br><b>3</b> |
| <i>mgr inż. JERZY WOŹNIAK</i><br>Upiśn. Bud. d. i. projektowania i kierowania<br>robotami budowlanymi bez ograniczeń w specjalności<br>Konstrukcyjnej, Branża: Budowlana, Nr ewid. 222/BAWL<br>w ograniczonym zakresie w specjalności architektonicznej,<br>Nr ewid. Bz. 736/97 | ADRES: Sobotyno, gmina Milejczyce<br>działka nr 1061           | SKALA:<br><b>1:100</b> |
|   | PRZEDMIOT RYSUNKU:<br>Przekrój pionowy – po <i>przebudowie</i> |                        |
|   | DATA: Sierpień 2016r   |                        |